

Investitor: **FAKULTET KEMIJSKOG INŽENJERSTVA I TEHNOLOGIJE**
MARULIČEV TRG 19, 10 000 ZAGREB, OIB 71259740533

LOKACIJA: Trg Marka Marulića 19, 10 000 Zagreb
k.č.br. 2752, k.o. Centar

Faza: **PROJEKT OBNOVE**

Projekt: **CJELOVITA OBNOVA ZGRADE FAKULTETA KEMIJSKOG INŽENJERSTVA I TEHNOLOGIJE**

Sadržaj: **ZATEČENO STANJE_TLOCRT PODRUMA**

Projektant: **Andrea Macner dipl.ing.arh.**



Suradnik: **Melita Ložnjak dipl.ing.arh.**

Andrej Zornjak mag.ing.aedif.

Matej Požega mag.ing.arch.

Alen Marić mag.ing.arch.

TD 20/21/AR ZOP FKIT-PO-01 DATUM LISTOPAD 2021. MJ 1:200 LIST 01.

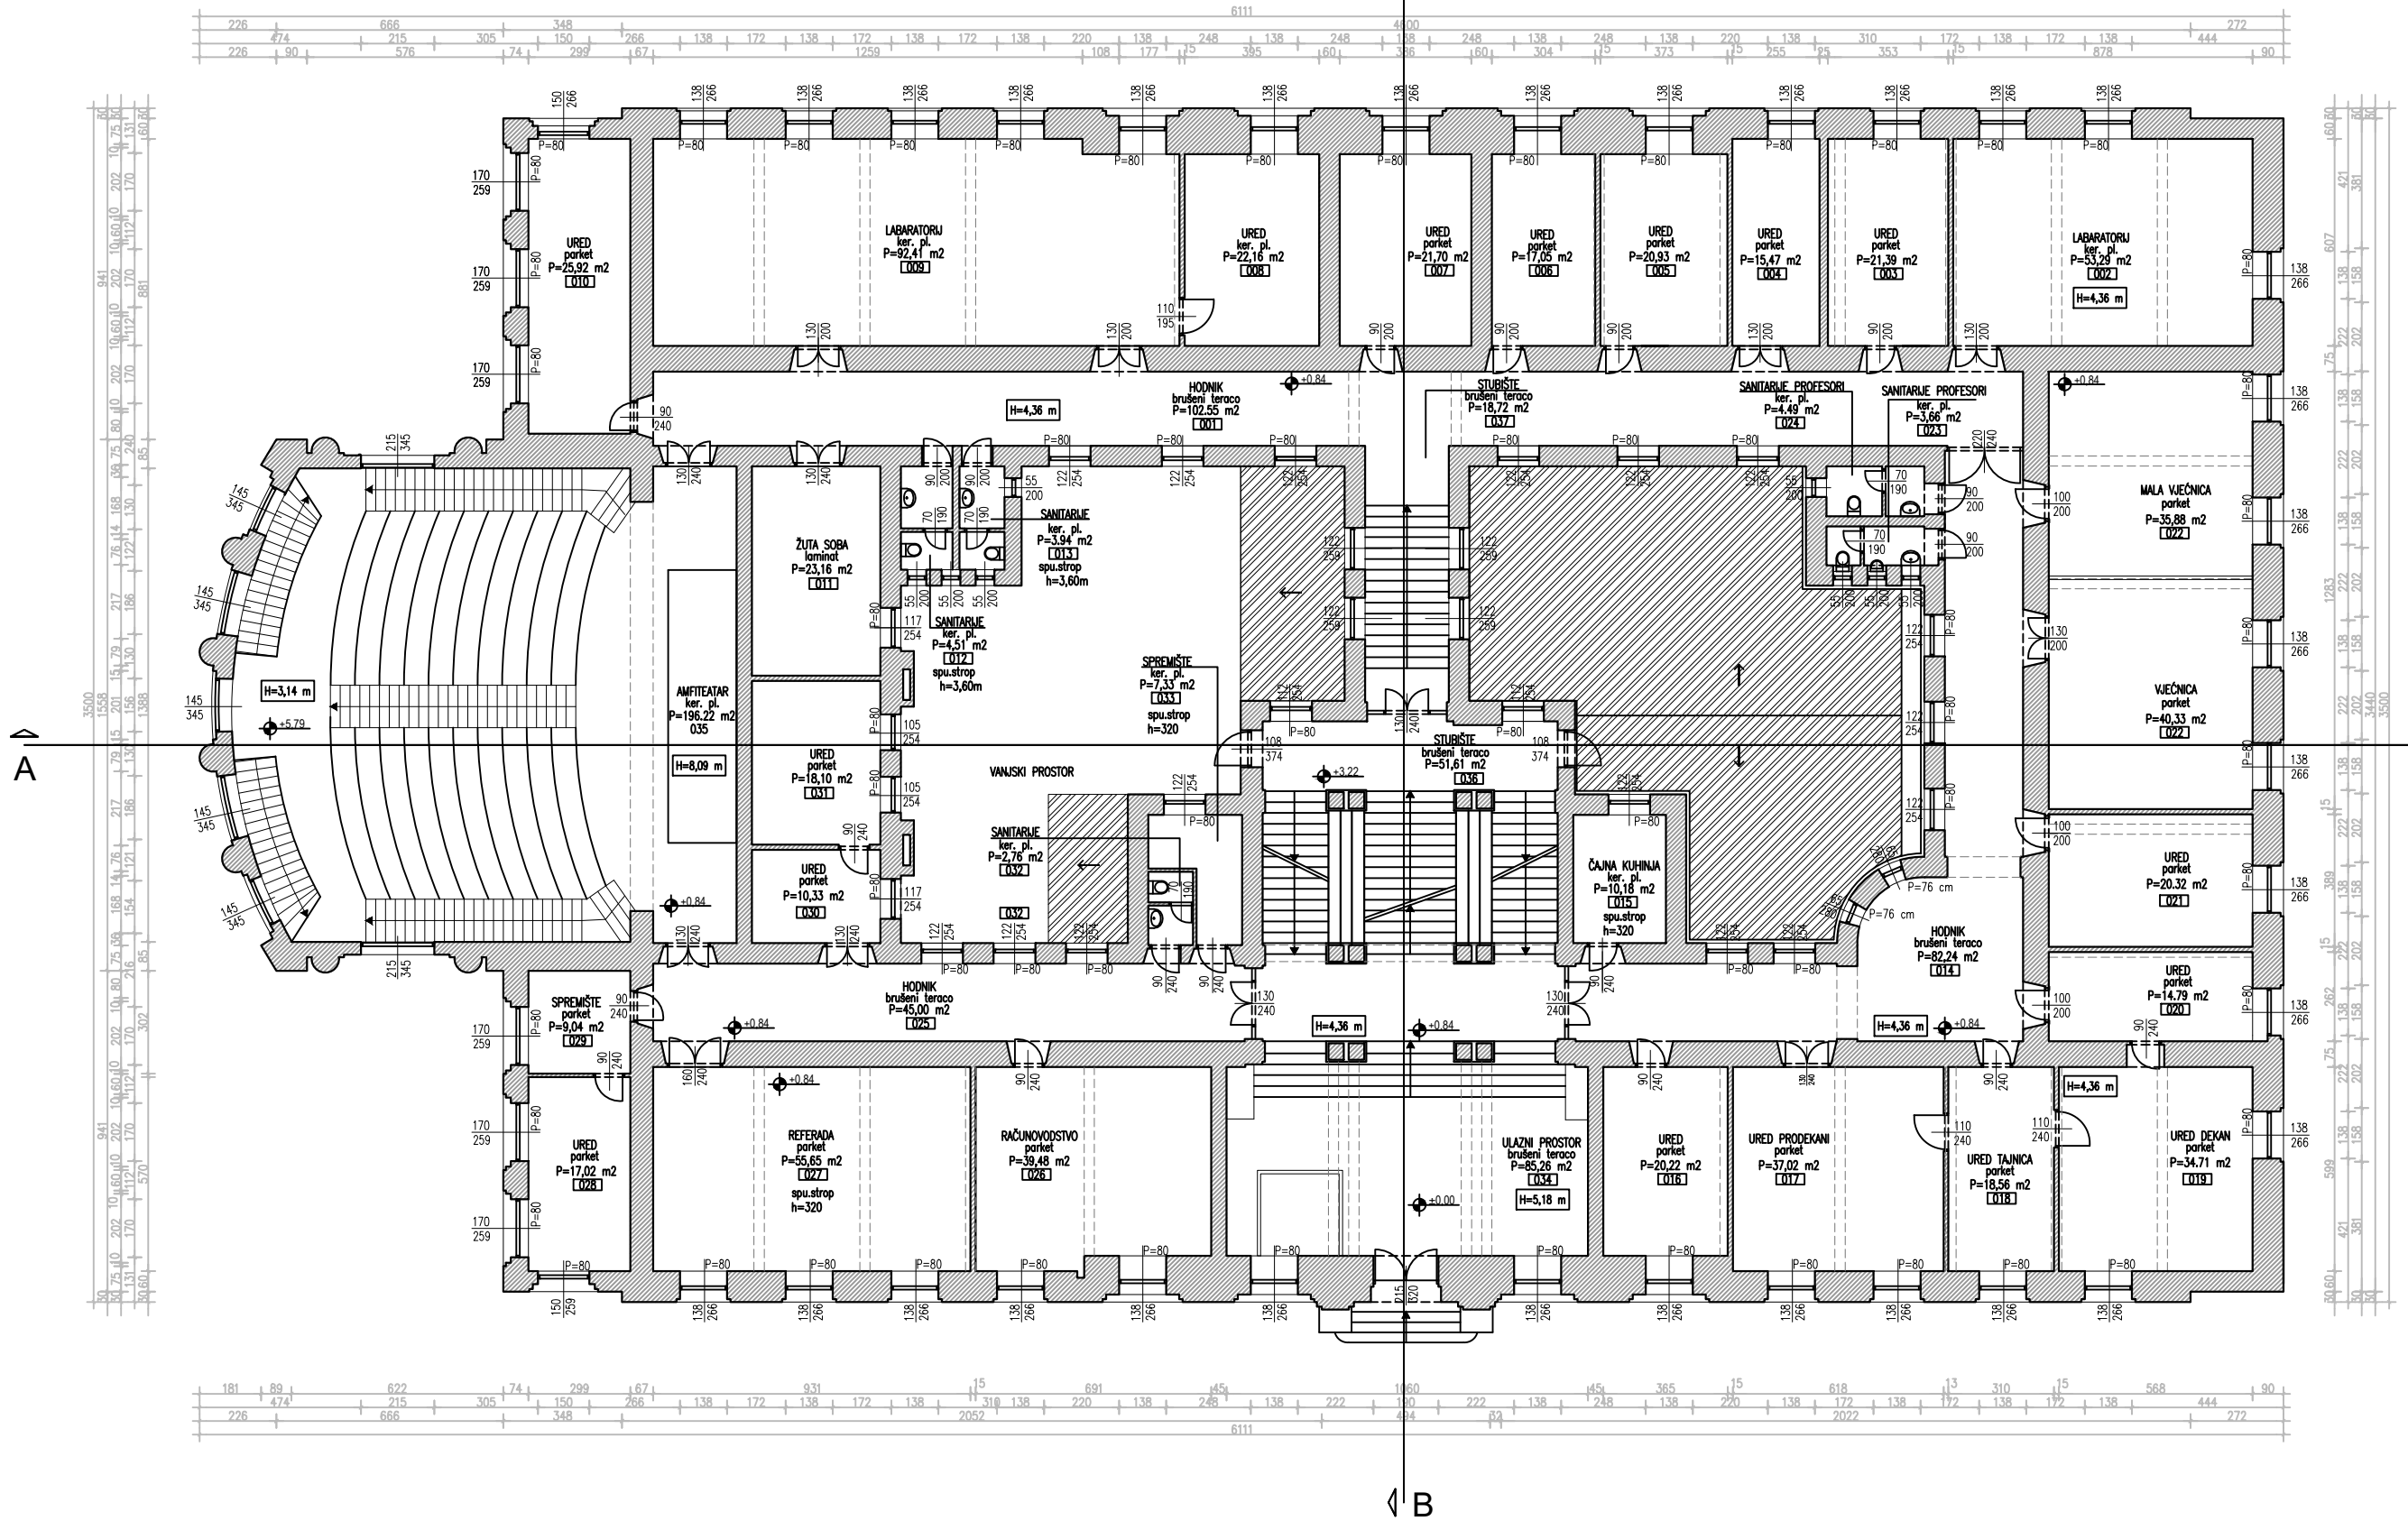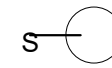

Investitor: **FAKULTET KEMIJSKOG INŽENJERSTVA I TEHNOLOGIJE**
MARULIČEV TRG 19, 10 000 ZAGREB, OIB 71259740533


LOKACIJA: Trg Marka Marulića 19, 10 000 Zagreb
k.č.br. 2752, k.o. Centar

Faza: **PROJEKT OBNOVE**
Projekt: **CJELOVITA OBNOVA ZGRADE FAKULTETA KEMIJSKOG INŽENJERSTVA I TEHNOLOGIJE**

Sadržaj: **ZATEČENO STANJE_TLOCRT PRIZEMLJA**

Projektant: **Andrea Macner dipl.ing.arh.**
Suradnik: **Melita Ložnjak dipl.ing.arh.**
Andrej Zornjak mag.ing.aedif.
Matej Požega mag.ing.arch.
Alen Marić mag.ing.arch.

TD 20/21/AR ZOP FKIT-PO-01 DATUM LISTOPAD 2021. MJ 1:200 LIST 02.

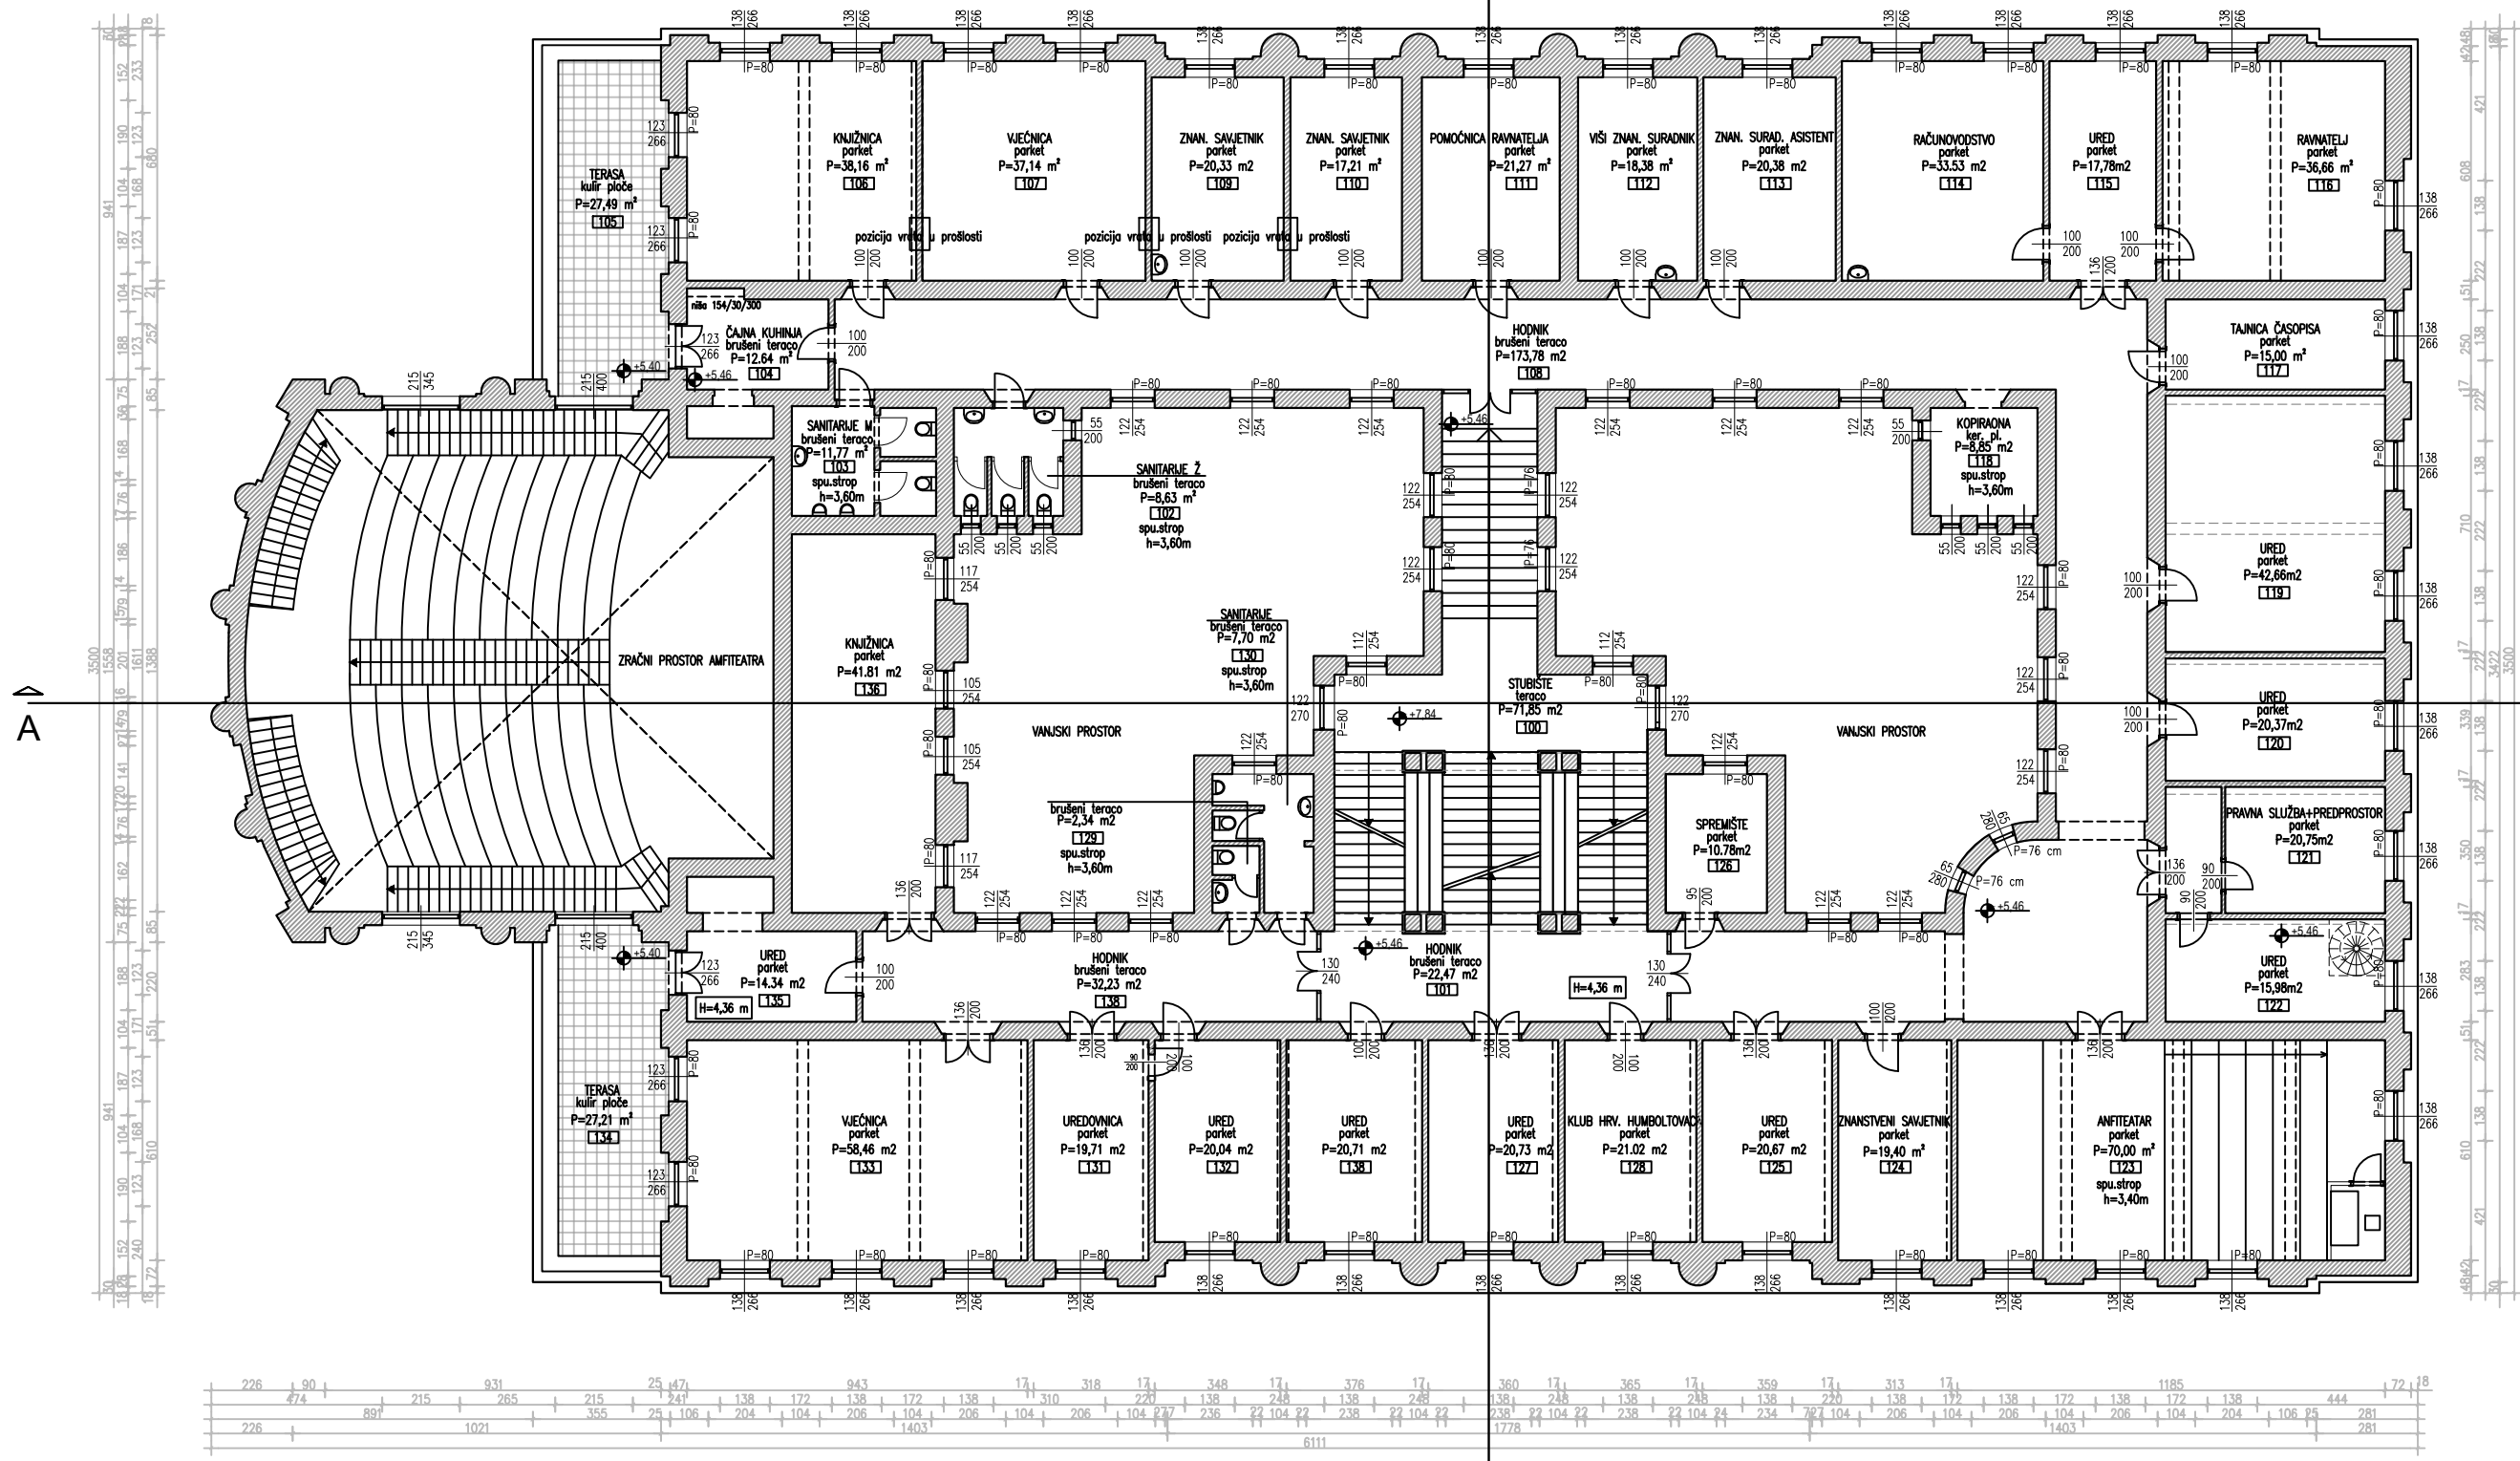

Faza:	PROJEKT OBNOVE	Projektant:	Andrea Macner dipl.ing.arh.								
Projekt:	CJELOVITA OBNOVA ZGRADE FAKULTETA KEMIJSKOG INŽENJERSTVA I TEHNOLOGIJE	Suradnik:	Melita Ložnjak dipl.ing.arh.								
Investitor:		FAKULTET KEMIJSKOG INŽENJERSTVA I TEHNOLOGIJE	Andrej Zornjak mag.ing.aedif.								
Gradjevina:		FAKULTETA KEMIJSKOG INŽENJERSTVA I TEHNOLOGIJE	Matej Požega mag.ing.arch.								
LOKACIJA	Trg Marka Marulića 19, 10 000 Zagreb k.č.br. 2752, k.o. Centar	Sadržaj:	ZATEČENO STANJE_TLOCRT 1.KATA								
		TD	20/21/AR	ZOP	FKIT-PO-01	DATUM	LISTOPAD 2021.	MJ	1:200	LIST	03.

← B

A

A

← B




A

A

B

B

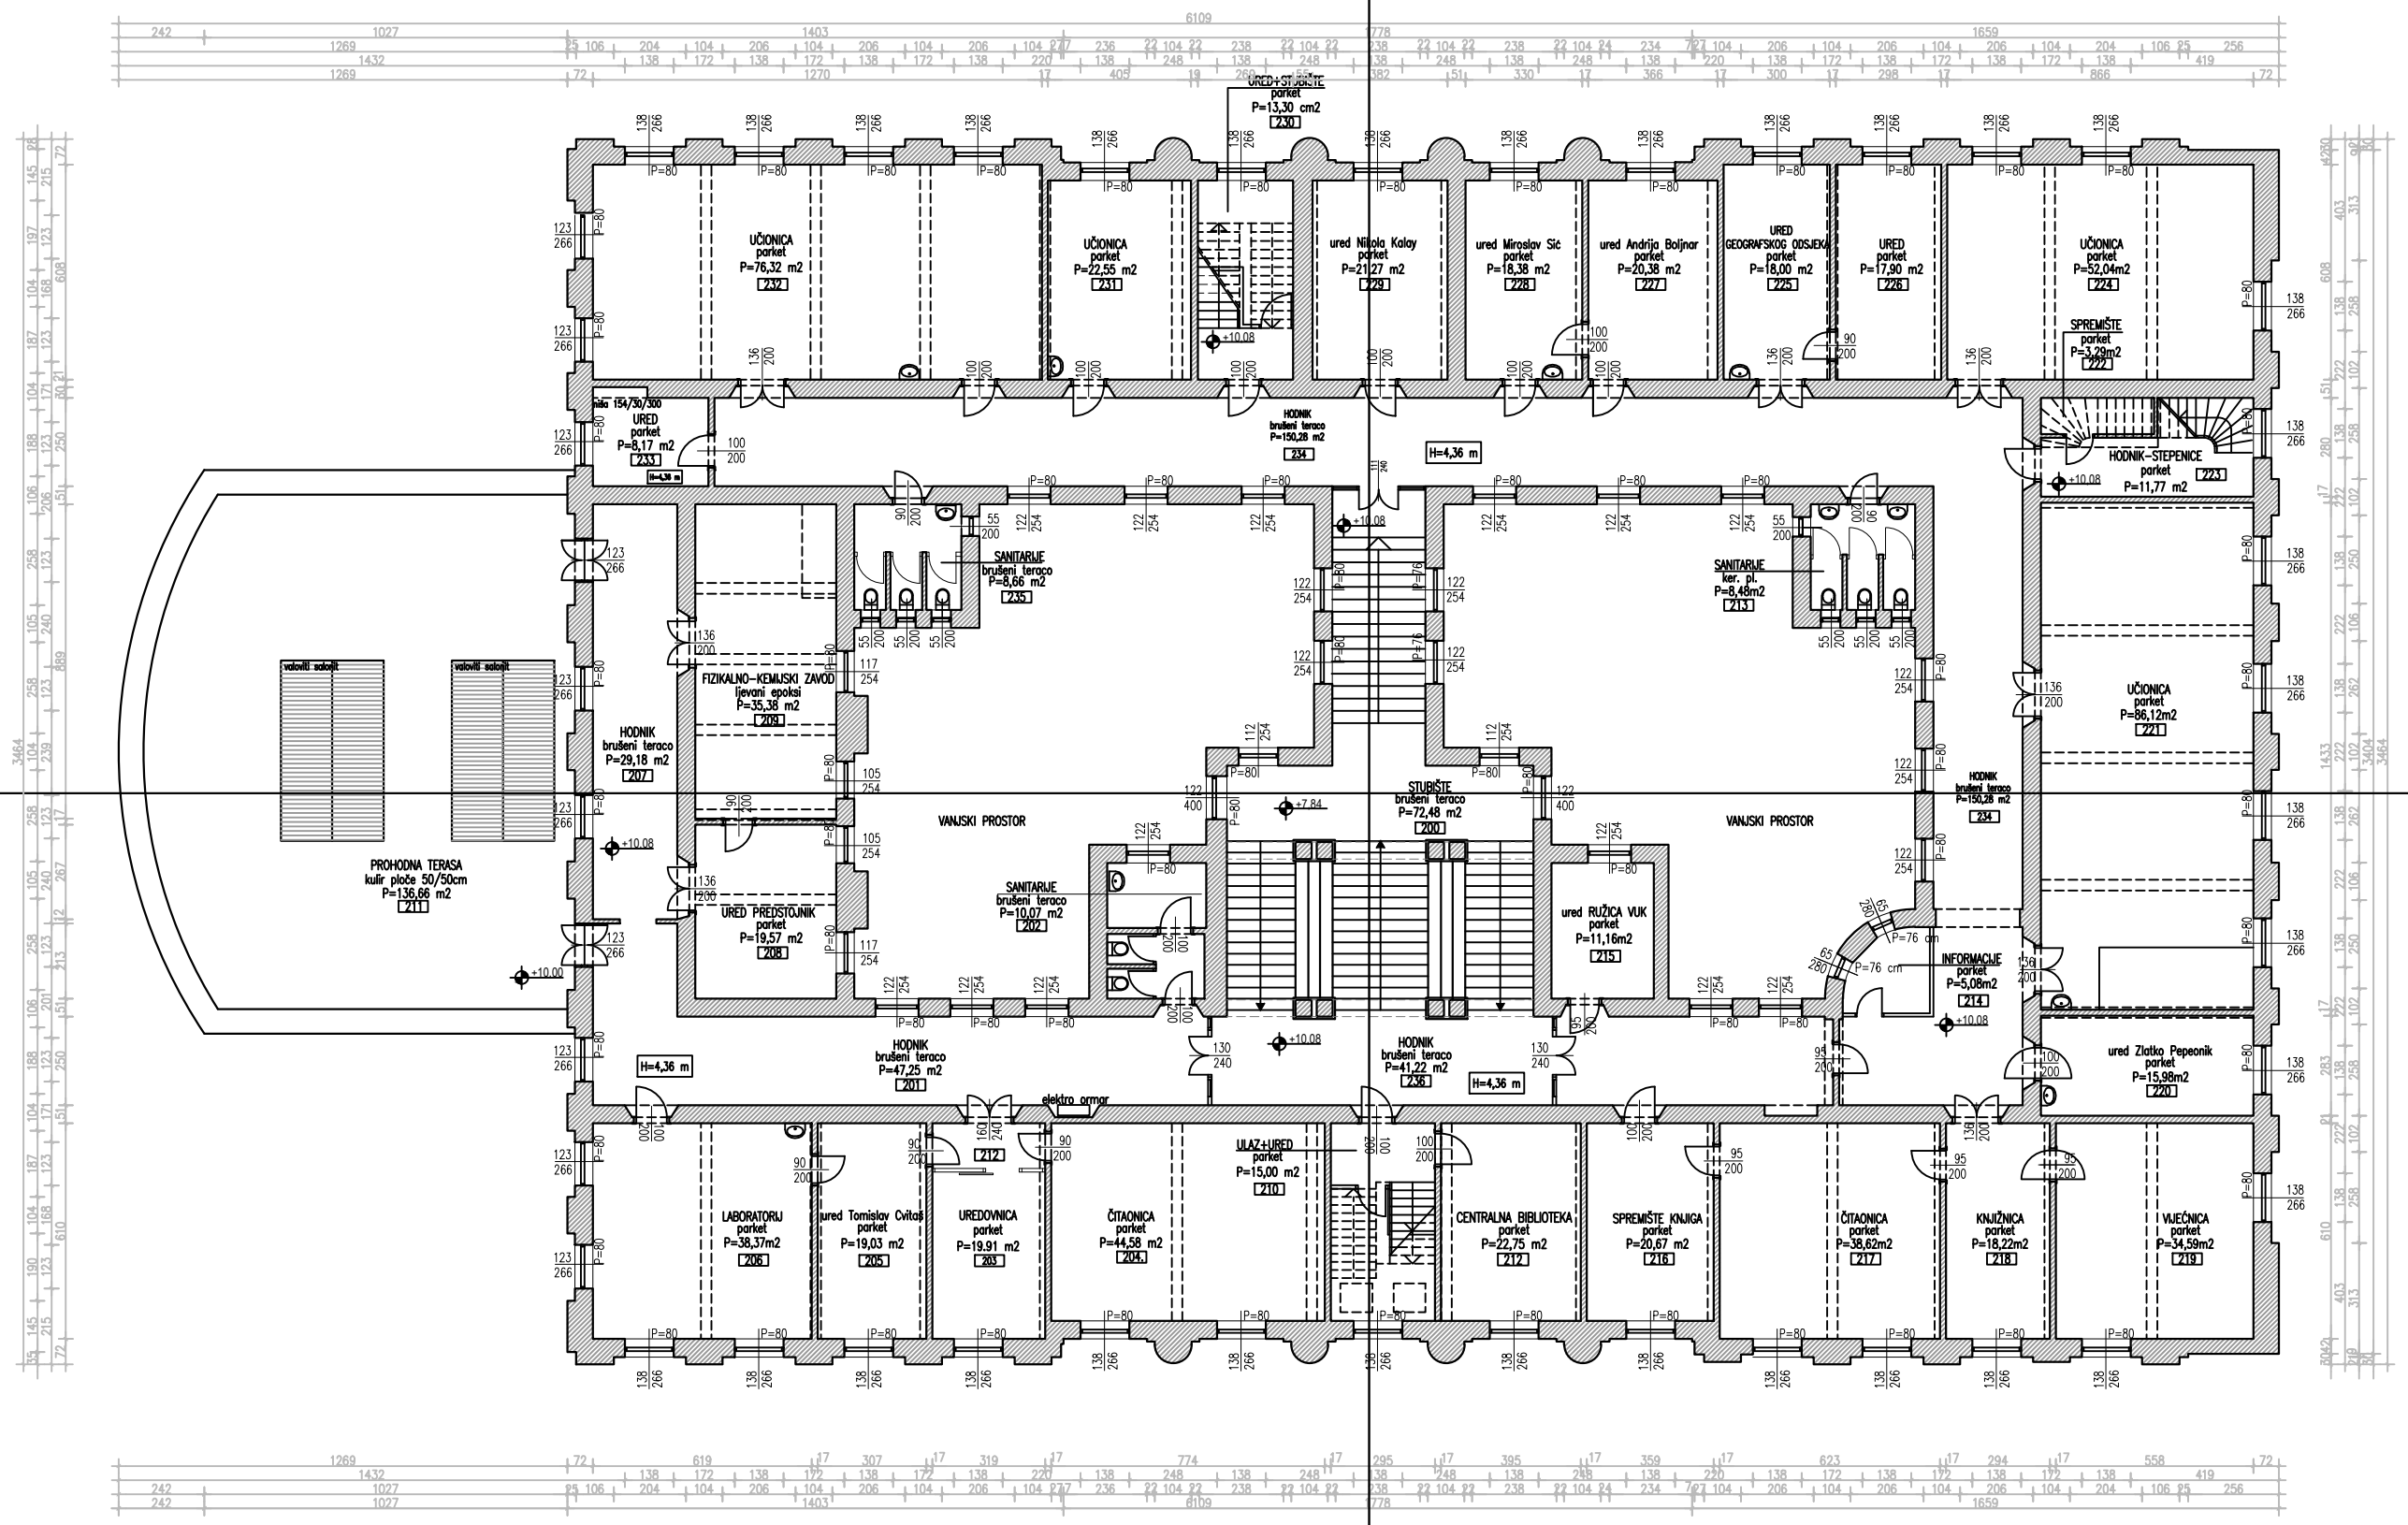


Faza:	PROJEKT OBNOVE	Projektant:	Andrea Macner dipl.ing.arh.					
Projekt:	CJELOVITA OBNOVA ZGRADE FAKULTETA KEMIJSKOG INŽENJERSTVA I TEHNOLOGIJE	Suradnik:	Melita Ložnjak dipl.ing.arh.					
Investitor:		FAKULTET KEMIJSKOG INŽENJERSTVA I TEHNOLOGIJE	Andrej Zornjak mag.ing.aedif.					
Gradjevina:		FAKULTETA KEMIJSKOG INŽENJERSTVA I TEHNOLOGIJE	Matej Požega mag.ing.arch.					
LOKACIJA		Trg Marka Marulića 19, 10 000 Zagreb k.č.br. 2752, k.o. Centar	Alen Marić mag.ing.arch.					
Sadržaj:	ZATEČENO STANJE_TLOCRT 2.KATA							
TD	20/21/AR	ZOP	FKIT-PO-01	DATUM	LISTOPAD 2021. MJ	1:200	LIST	04.

Investitor: FAKULTET KEMIJSKOG
INŽENJERSTVA I TEHNOLOGIJE
MARULIČEV TRG 19, 10 000 ZAGREB, OIB 71259740533

Gradjevina: FAKULTETA KEMIJSKOG INŽENJERSTVA I
TEHNOLOGIJE

LOKACIJA: Trg Marka Marulića 19, 10 000 Zagreb
k.č.br. 2752, k.o. Centar

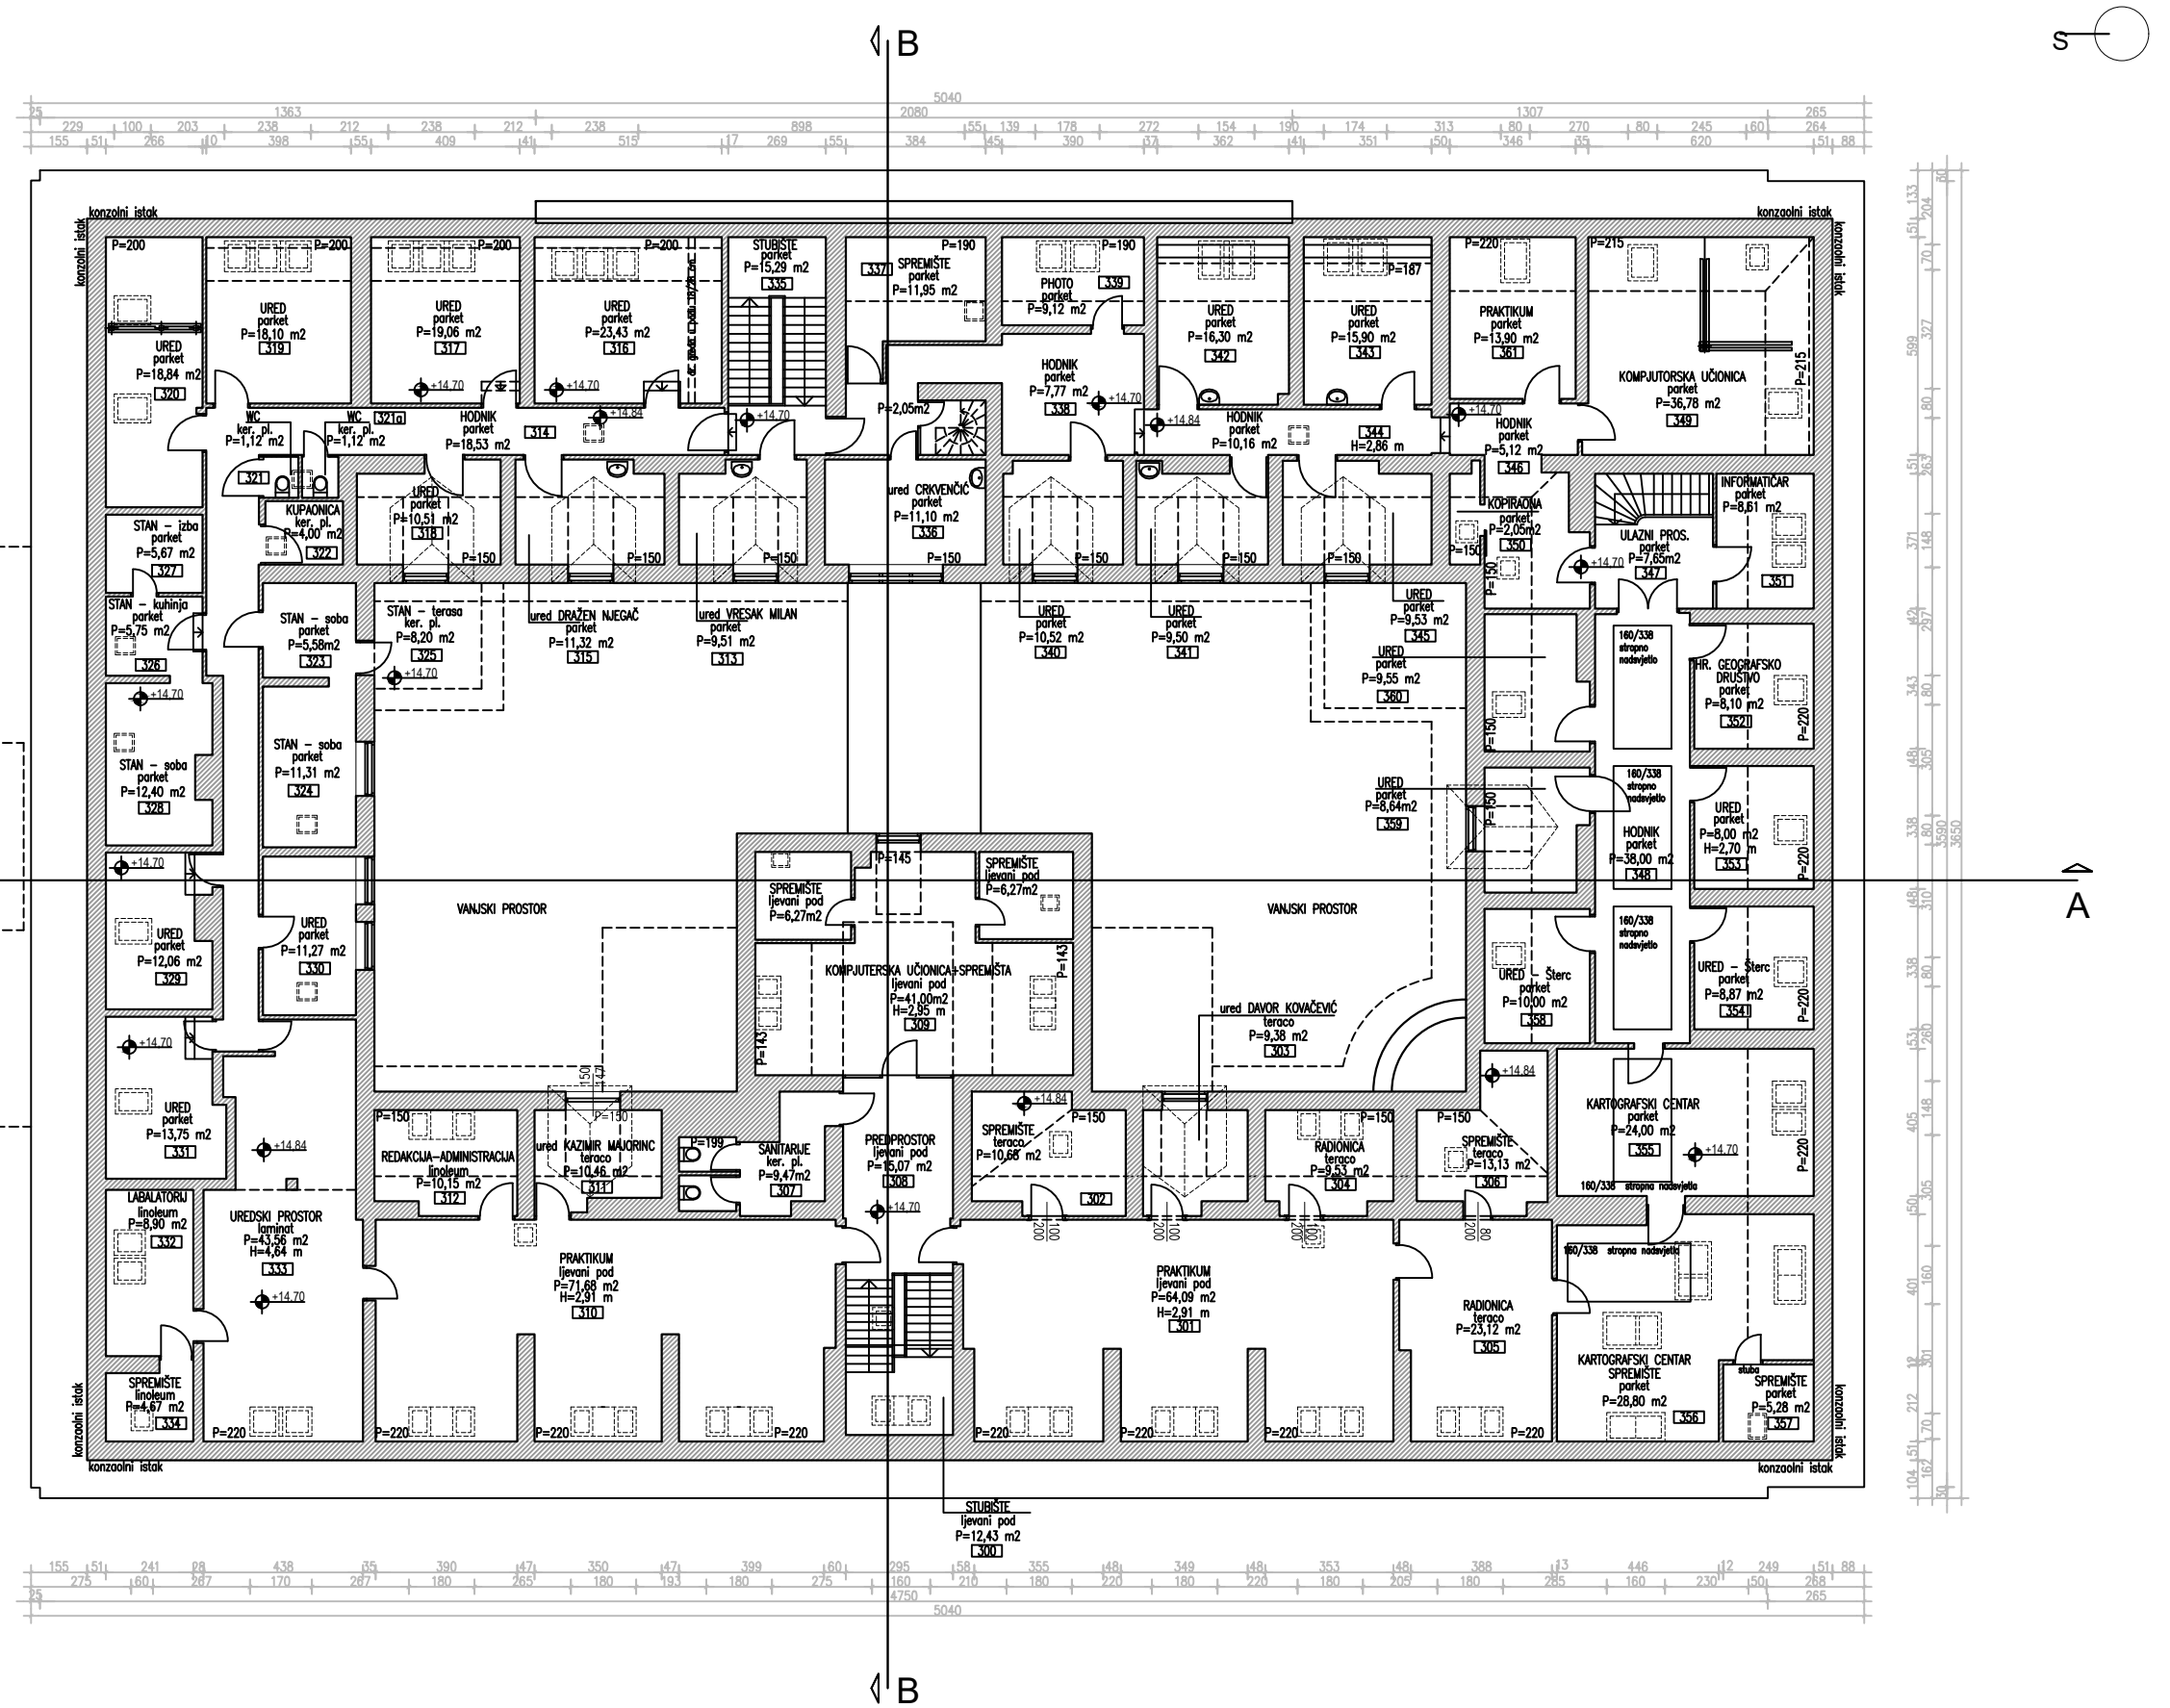

Investitor: **FAKULTET KEMIJSKOG INŽENJERSTVA I TEHNOLOGIJE**
MARULIČEV TRG 19, 10 000 ZAGREB, OIB 71259740533

Gradjevina: **FAKULTETA KEMIJSKOG INŽENJERSTVA I TEHNOLOGIJE**

LOKACIJA: Trg Marka Marulića 19, 10 000 Zagreb k.č.br. 2752, k.o. Centar

Faza: **PROJEKT OBNOVE**

Projekt: **CJELOVITA OBNOVA ZGRADE FAKULTETA KEMIJSKOG INŽENJERSTVA I TEHNOLOGIJE**

Sadržaj: **ZATEČENO STANJE_TLOCRT POTKROVLJA**

Projektant: **Andrea Macner dipl.ing.arh.**

Suradnik: **Melita Ložnjak dipl.ing.arh.**

Andrej Zornjak mag.ing.aedif.

Matej Požega mag.ing.arch.

Alen Marić mag.ing.arch.

TD 20/21/AR ZOP FKIT-PO-01 DATUM LISTOPAD 2021. MJ 1:200 LIST 05.