




NARUČITELJ: FAKULTET KEMIJSKOG INŽENJERSTVA I TEHNOLOGIJE  
Trg Marka Marulića 19, 10 000 Zagreb, OIB: 71259740533  
LOKACIJA: k.č. 2752, k.o. Centar  
Trg Marka Marulića 19, 10 000 Zagreb  
GRAĐEVINA: FAKULTET KEMIJSKOG INŽENJERSTVA I TEHNOLOGIJE  
Trg Marka Marulića 19, 10 000 Zagreb  
PROJEKTNI URED: ŠKORO d.o.o., Ulica grada Vukovara 43, 10000 Zagreb  
OIB: 05106850717

DATUM: STUDENI 2021  
TD: 88/21  
ZOP: FKIT-PO-01  
STRANICA: 23/129  
POGLAVLJE: TEHNIČKI DIO

### B.3.1 ARHIVSKA DOKUMENTACIJA

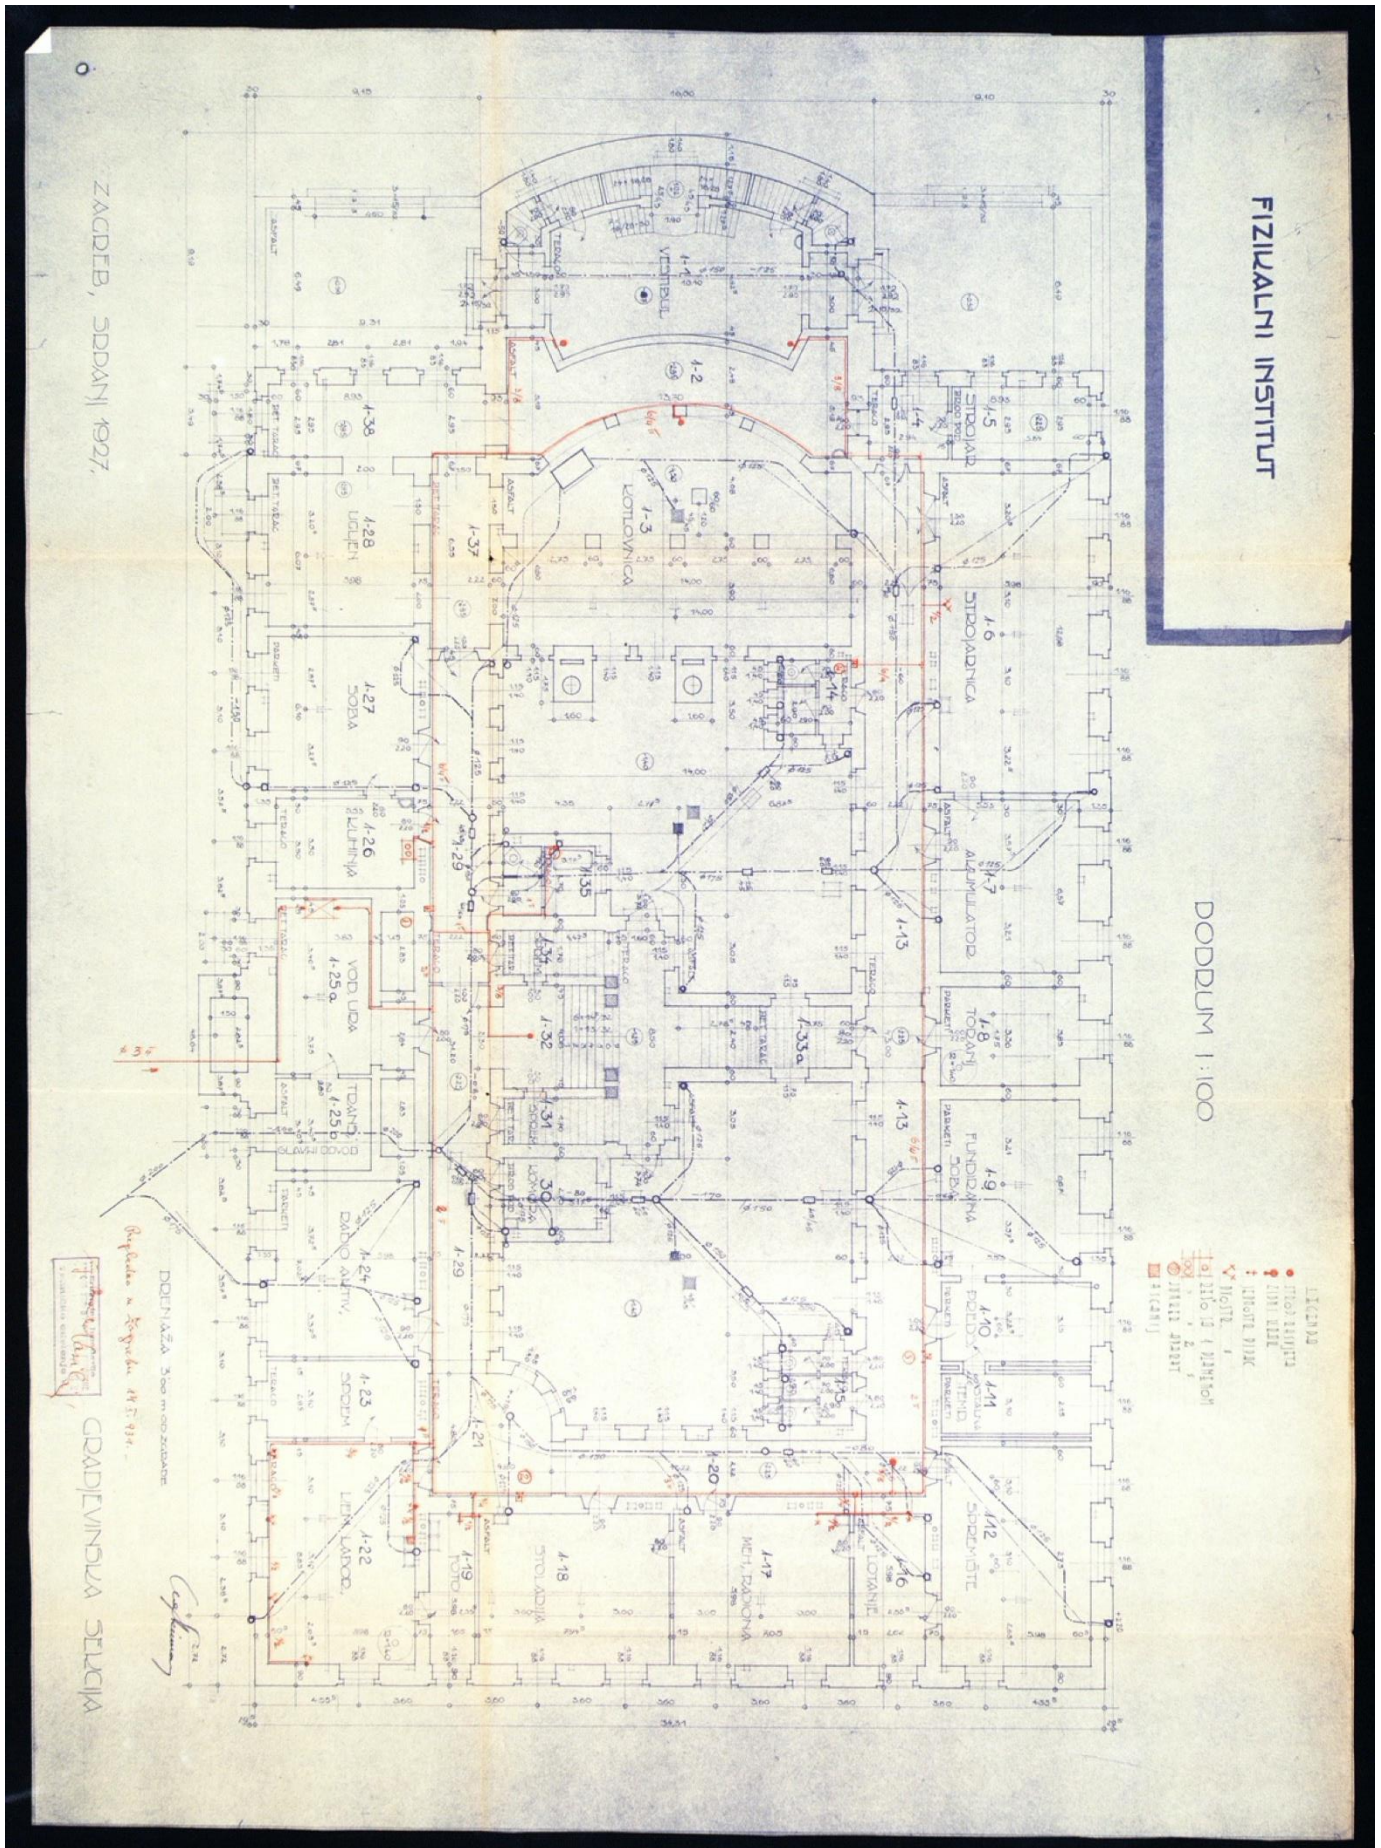


Slika 4. Prikaz arhivskog tlocrta etaže podruma građevine „Marulićev trg 19“



NARUČITELJ: FAKULTET KEMIJSKOG INŽENJERSTVA I TEHNOLOGIJE  
Trg Marka Marulića 19, 10 000 Zagreb, OIB: 71259740533  
LOKACIJA: k.č. 2752, k.o. Centar  
Trg Marka Marulića 19, 10 000 Zagreb  
GRAĐEVINA: FAKULTET KEMIJSKOG INŽENJERSTVA I TEHNOLOGIJE  
Trg Marka Marulića 19, 10 000 Zagreb  
PROJEKTNI URED: ŠKORO d.o.o., Ulica grada Vukovara 43, 10000 Zagreb  
OIB: 05106850717

DATUM: STUDENI 2021  
TD: 88/21  
ZOP: FKIT-PO-01  
STRANICA: 24/129  
POGLAVLJE: TEHNIČKI DIO

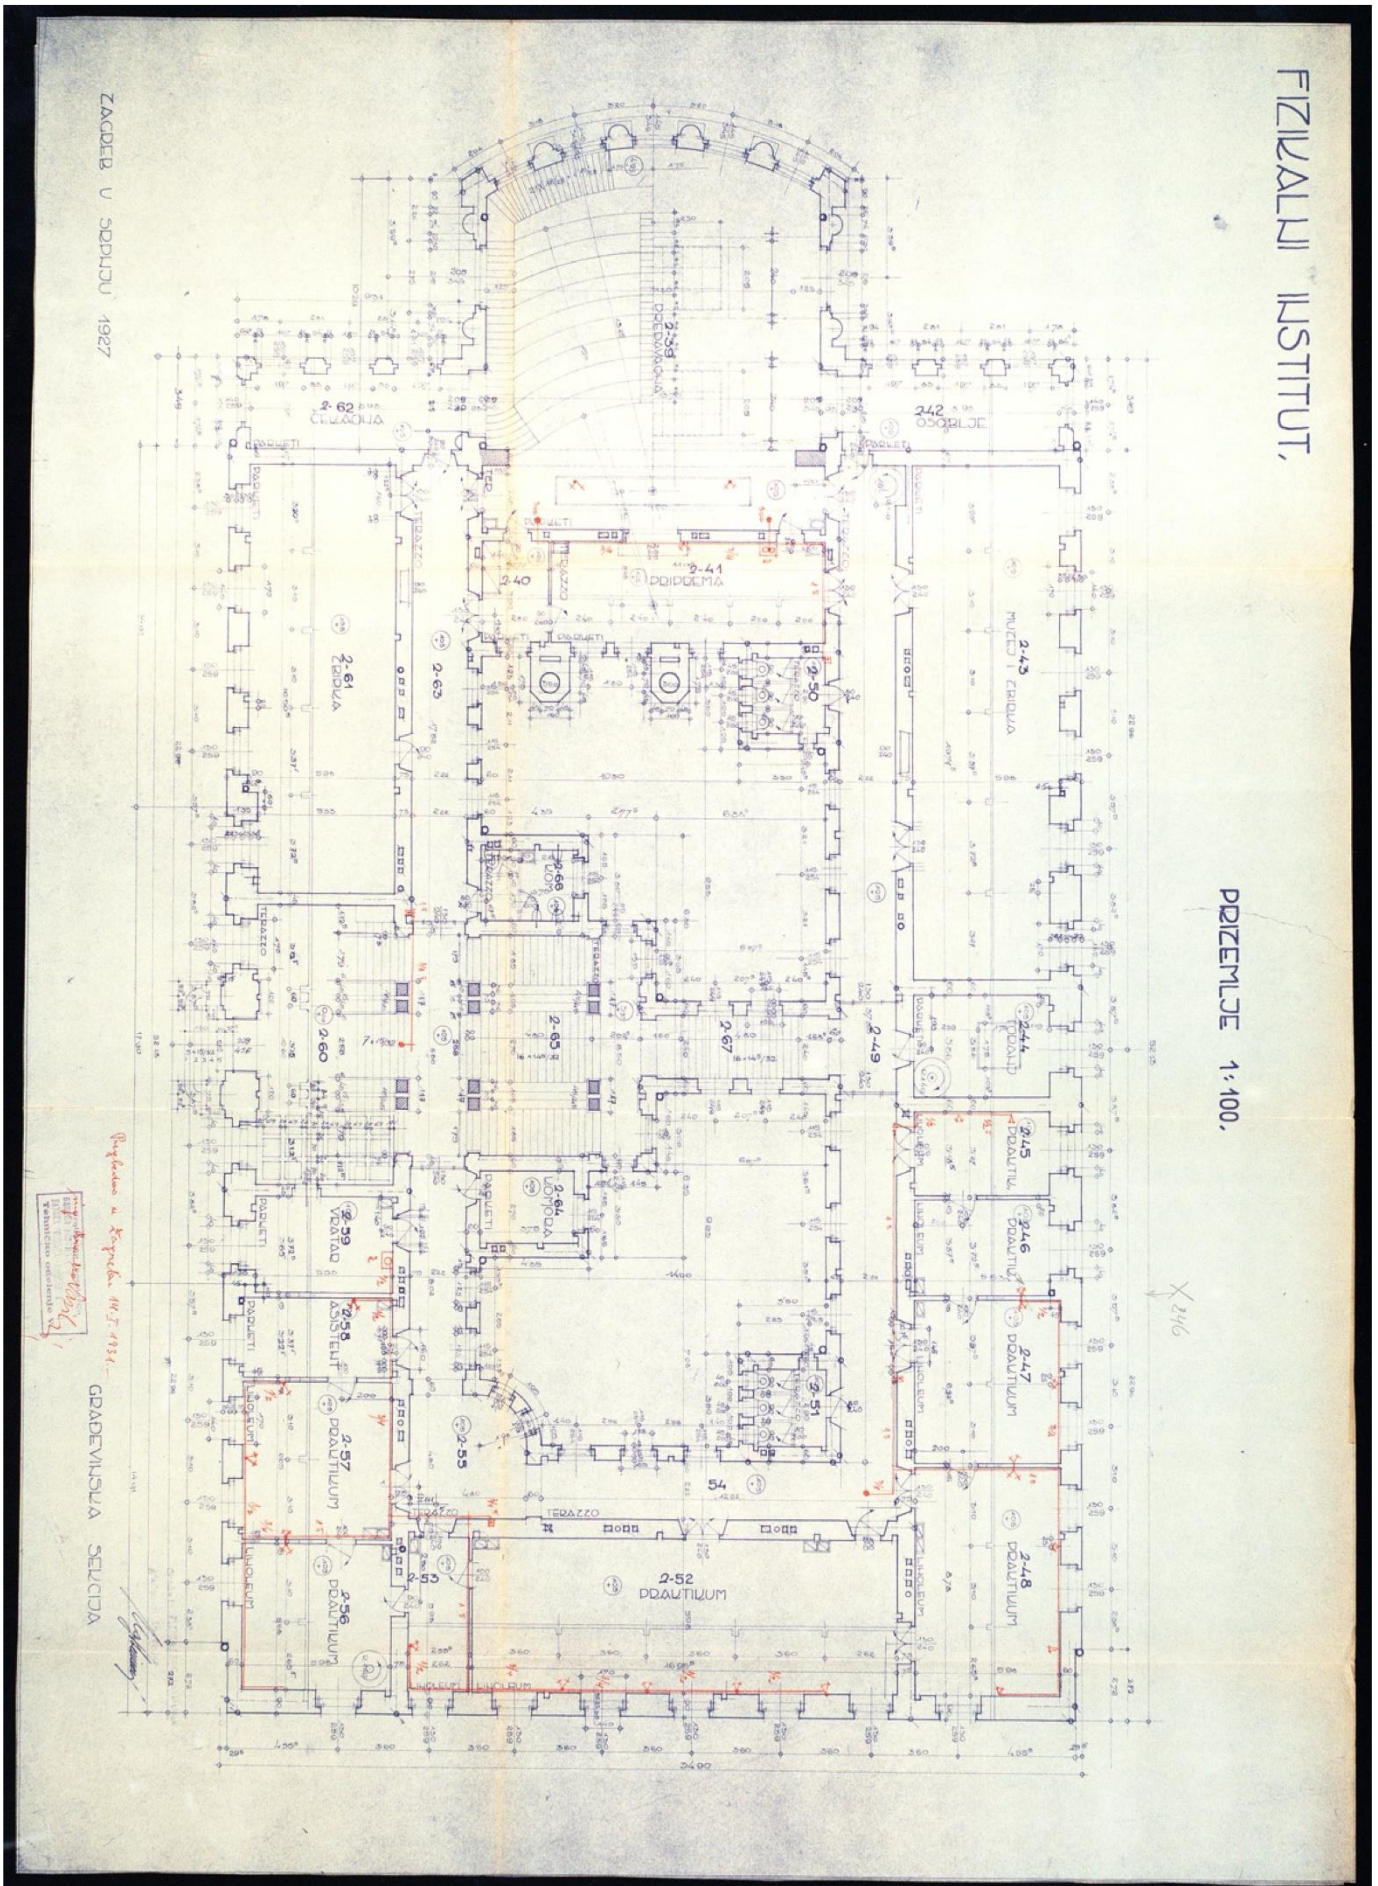


Slika 5. Prikaz arhivskog tlocrta etaže prizemlja građevine „Marulićev trg 19“



**NARUČITELJ:** FAKULTET KEMIJSKOG INŽENJERSTVA I TEHNOLOGIJE  
Trg Marka Marulića 19, 10 000 Zagreb, OIB: 71259740533  
**LOKACIJA:** k.č. 2752, k.o. Centar  
Trg Marka Marulića 19, 10 000 Zagreb  
**GRAĐEVINA:** FAKULTET KEMIJSKOG INŽENJERSTVA I TEHNOLOGIJE  
Trg Marka Marulića 19, 10 000 Zagreb  
**PROJEKTNI URED:** ŠKORO d.o.o., Ulica grada Vukovara 43, 10000 Zagreb  
OIB: 05106850717

**DATUM:** STUDENI 2021  
**TD:** 88/21  
**ZOP:** FKIT-PO-01  
**STRANICA:** 25/129  
**POGLAVLJE:** TEHNIČKI DIO

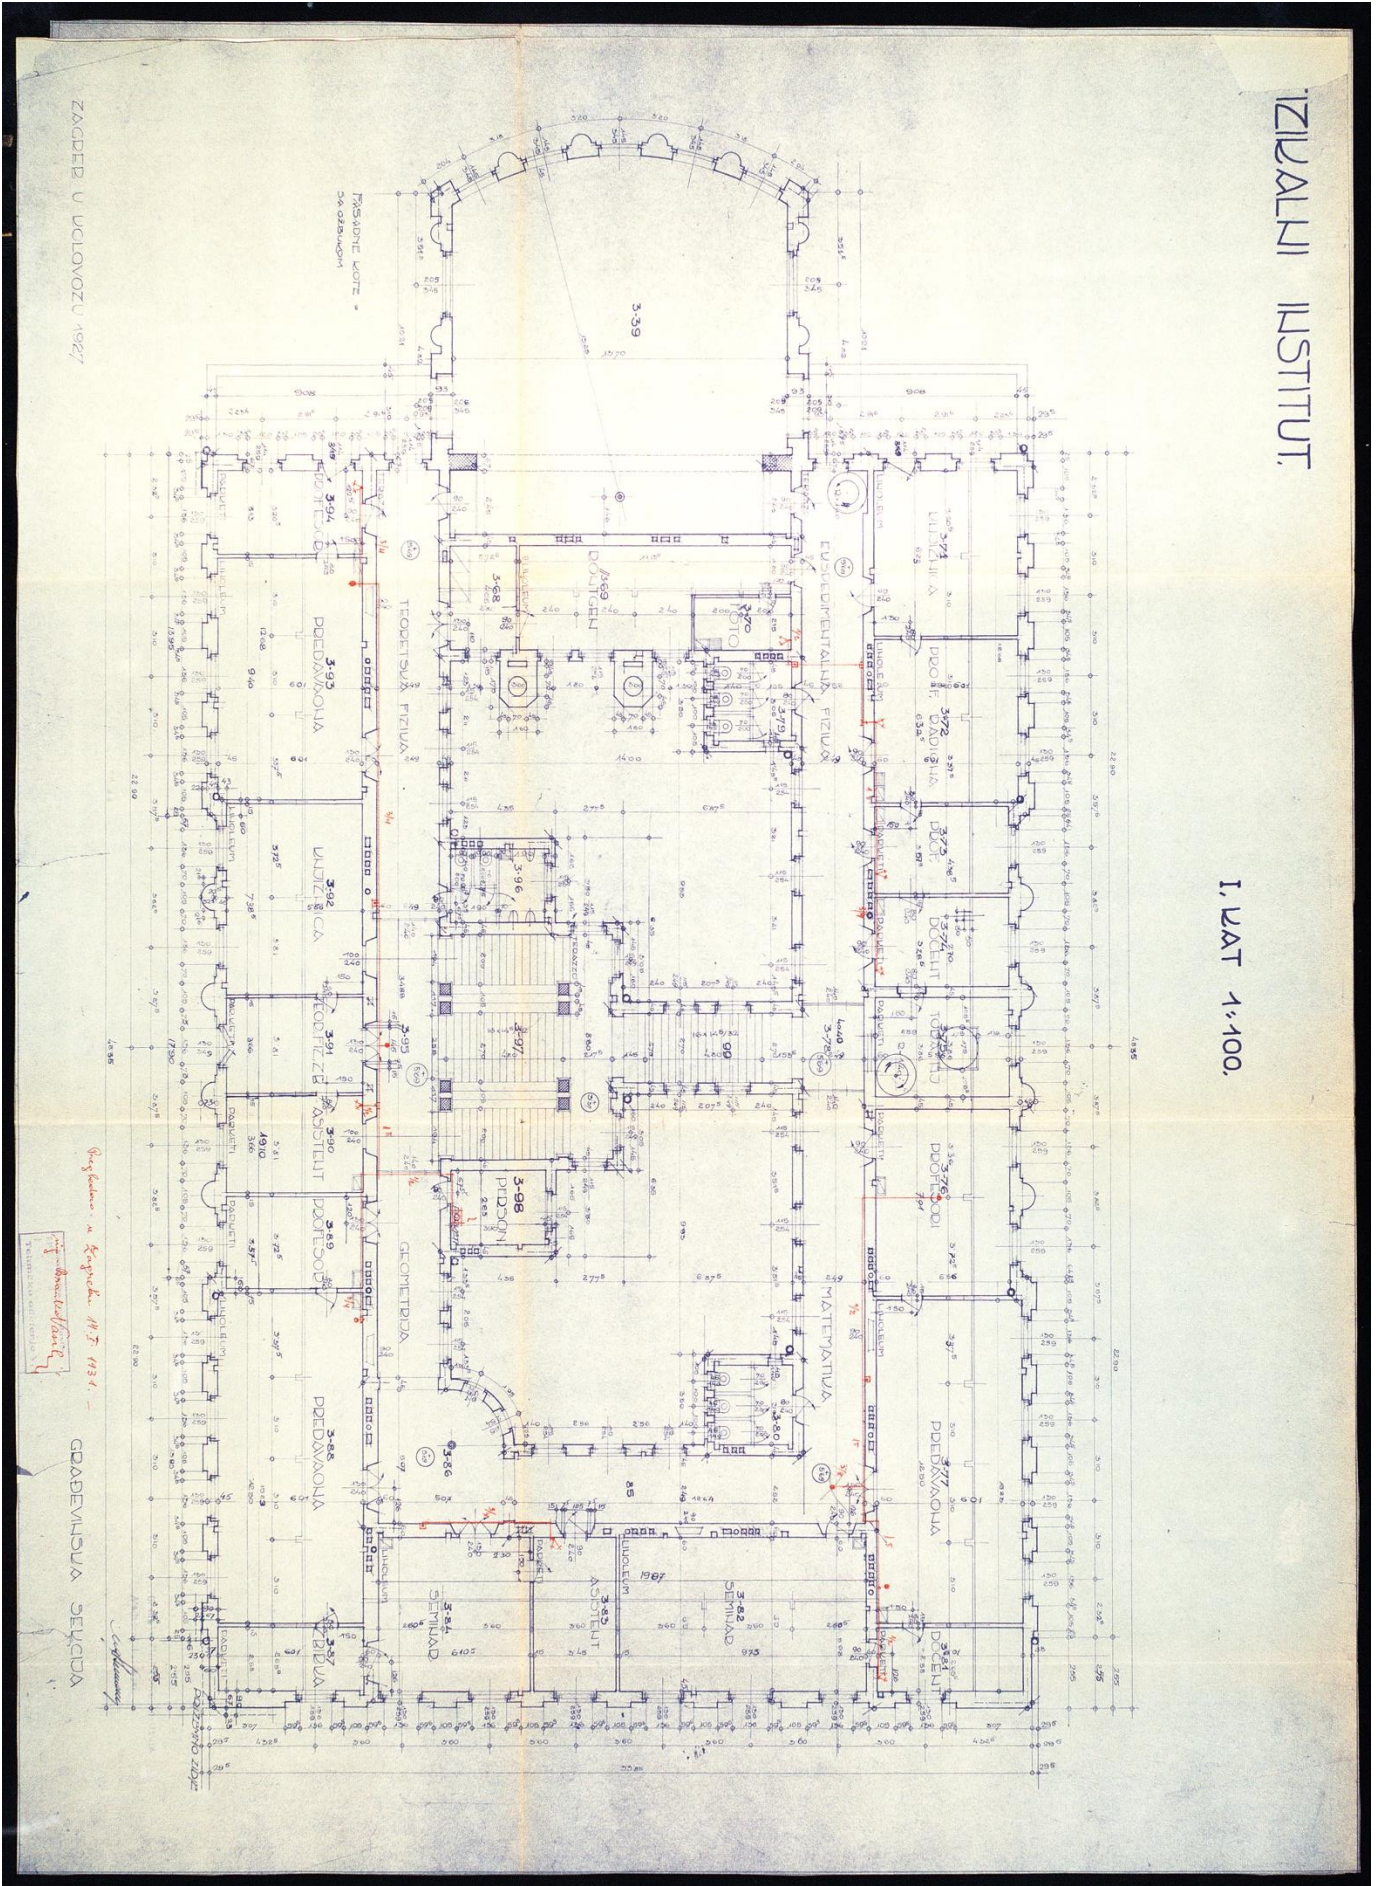


Slika 6. Prikaz arhivskog tlocrta etaže 1. kata građevine „Marulićev trg 19“



NARUČITELJ: FAKULTET KEMIJSKOG INŽENJERSTVA I TEHNOLOGIJE  
Trg Marka Marulića 19, 10 000 Zagreb, OIB: 71259740533  
LOKACIJA: k.č. 2752, k.o. Centar  
Trg Marka Marulića 19, 10 000 Zagreb  
GRAĐEVINA: FAKULTET KEMIJSKOG INŽENJERSTVA I TEHNOLOGIJE  
Trg Marka Marulića 19, 10 000 Zagreb  
PROJEKTNI URED: ŠKORO d.o.o., Ulica grada Vukovara 43, 10000 Zagreb  
OIB: 05106850717

DATUM: STUDENI 2021  
TD: 88/21  
ZOP: FKIT-PO-01  
STRANICA: 26/129  
POGLAVLJE: TEHNIČKI DIO

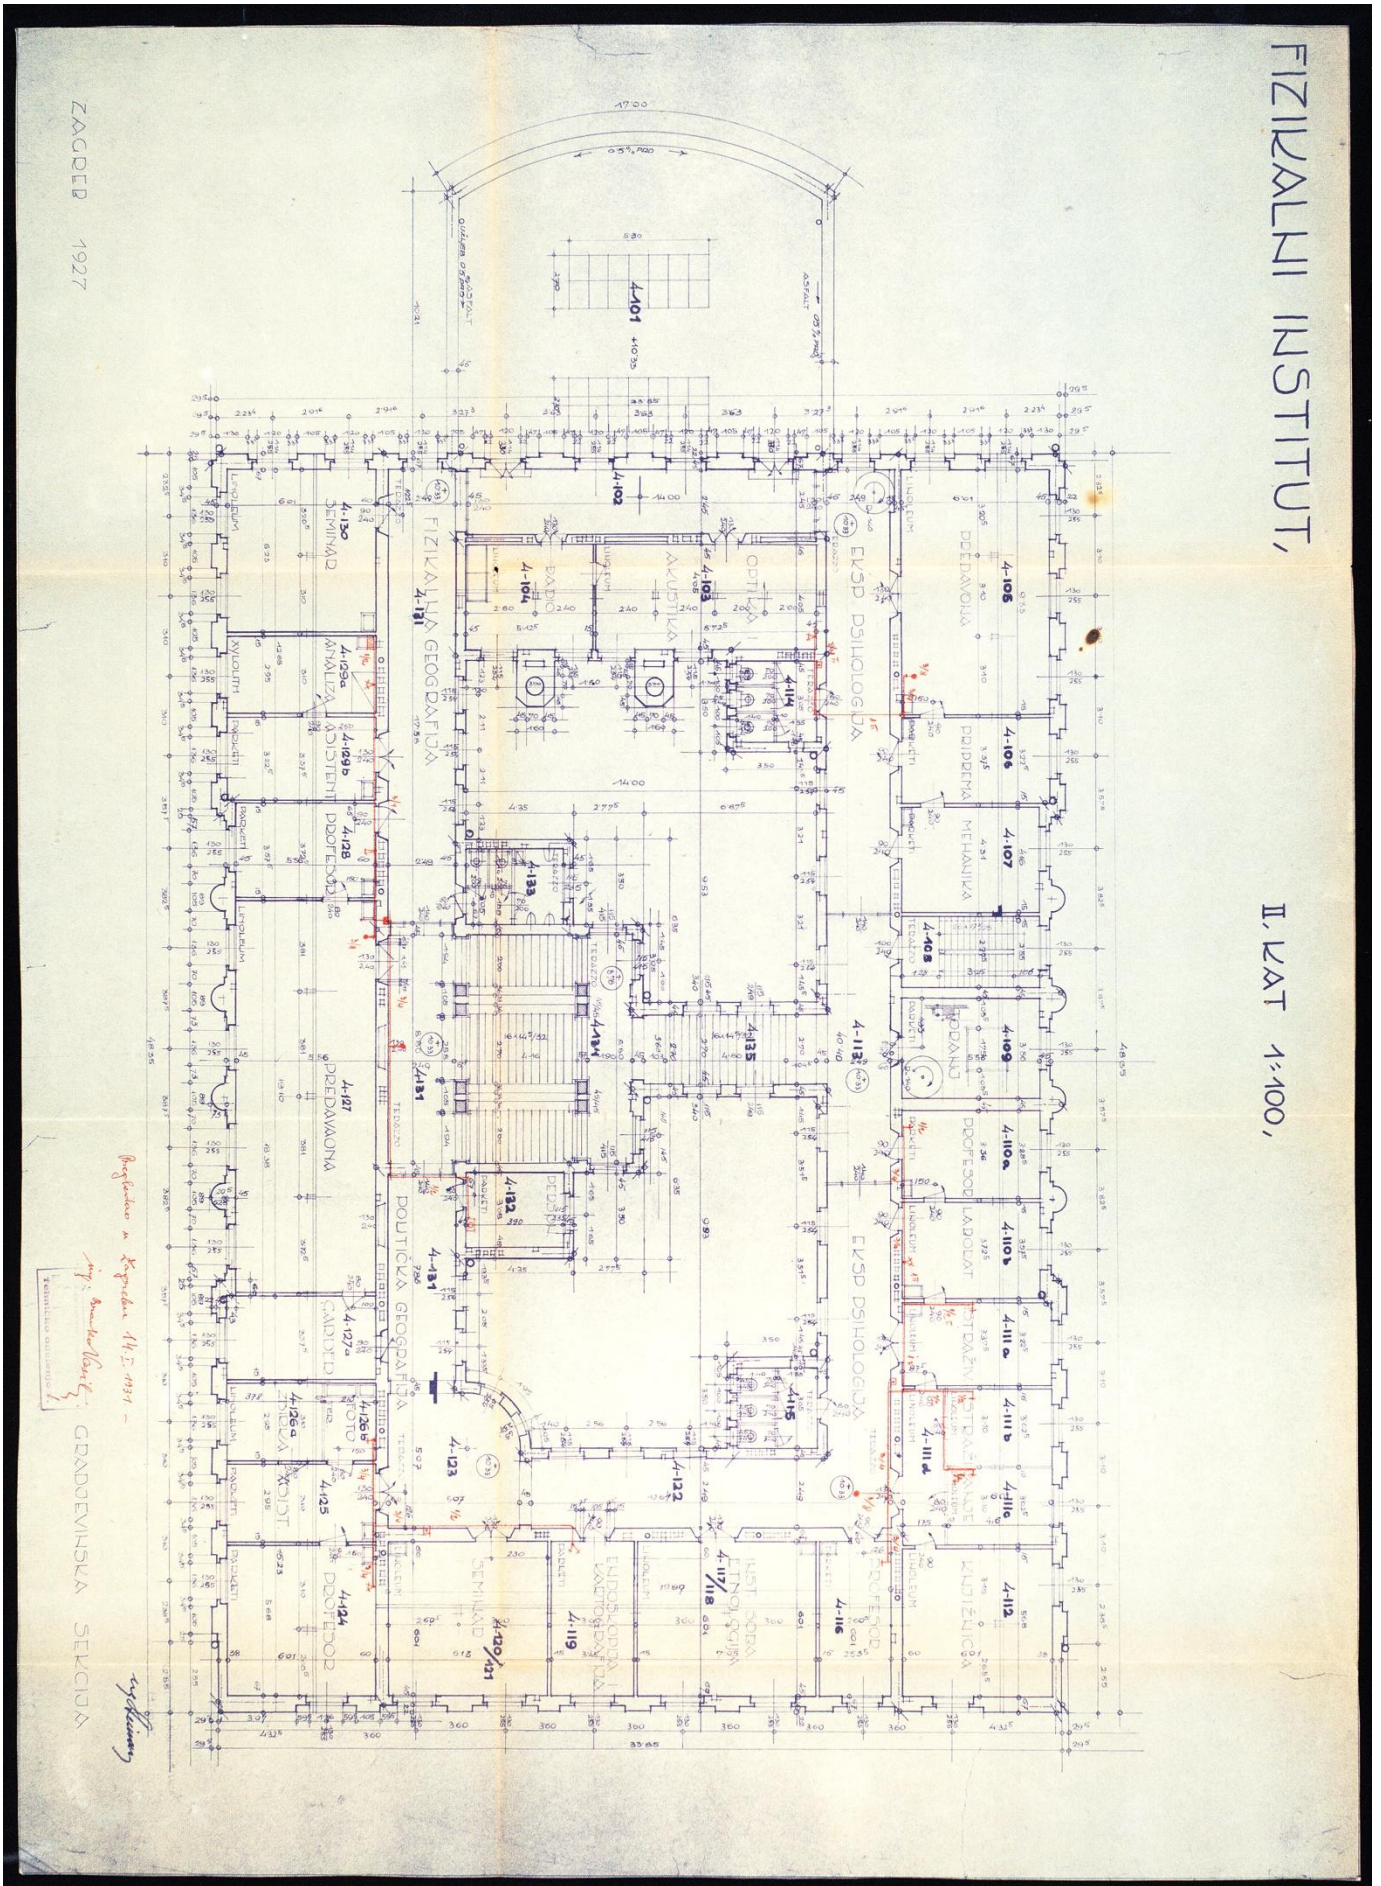


Slika 7. Prikaz arhivskog tlocrta etaže 2. kata građevine „Marulićev trg 19“



NARUČITELJ: FAKULTET KEMIJSKOG INŽENJERSTVA I TEHNOLOGIJE  
Trg Marka Marulića 19, 10 000 Zagreb, OIB: 71259740533  
LOKACIJA: k.č. 2752, k.o. Centar  
Trg Marka Marulića 19, 10 000 Zagreb  
GRAĐEVINA: FAKULTET KEMIJSKOG INŽENJERSTVA I TEHNOLOGIJE  
Trg Marka Marulića 19, 10 000 Zagreb  
PROJEKTNI ŠKORO d.o.o., Ulica grada Vukovara 43, 10000 Zagreb  
URED: OIB: 05106850717

DATUM: STUDENI 2021  
TD: 88/21  
ZOP: FKIT-PO-01  
STRANICA: 27/129  
POGLAVLJE: TEHNIČKI DIO

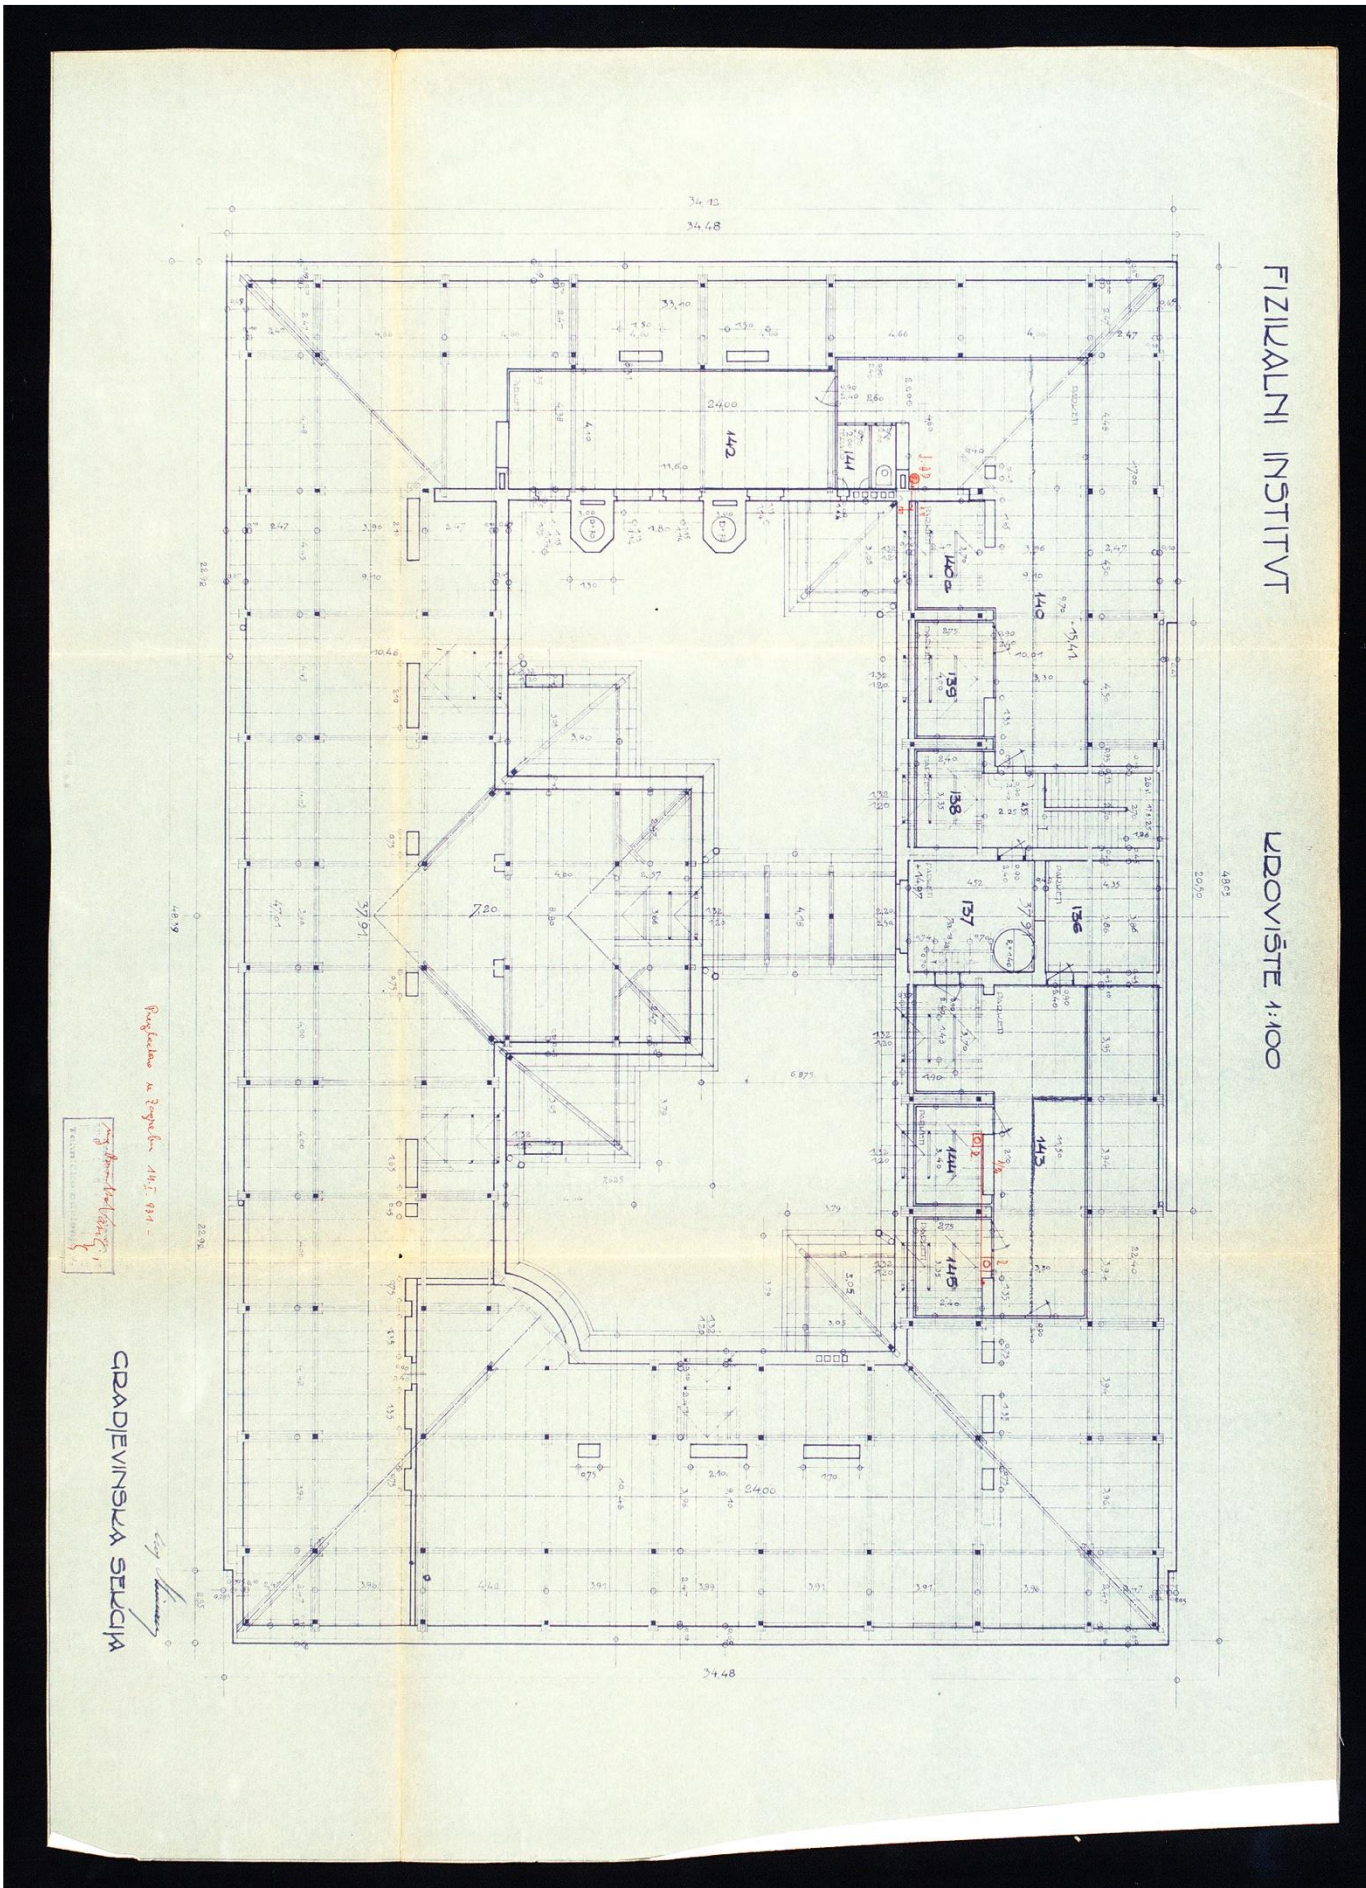

Slika 8. Prikaz arhivskog tlocrta etaže potkrovlja građevine „Marulićev trg 19“